


Projekt pozemkových úprav v k.ú. Kocurany

Zásady pre umiestnenie nových pozemkov

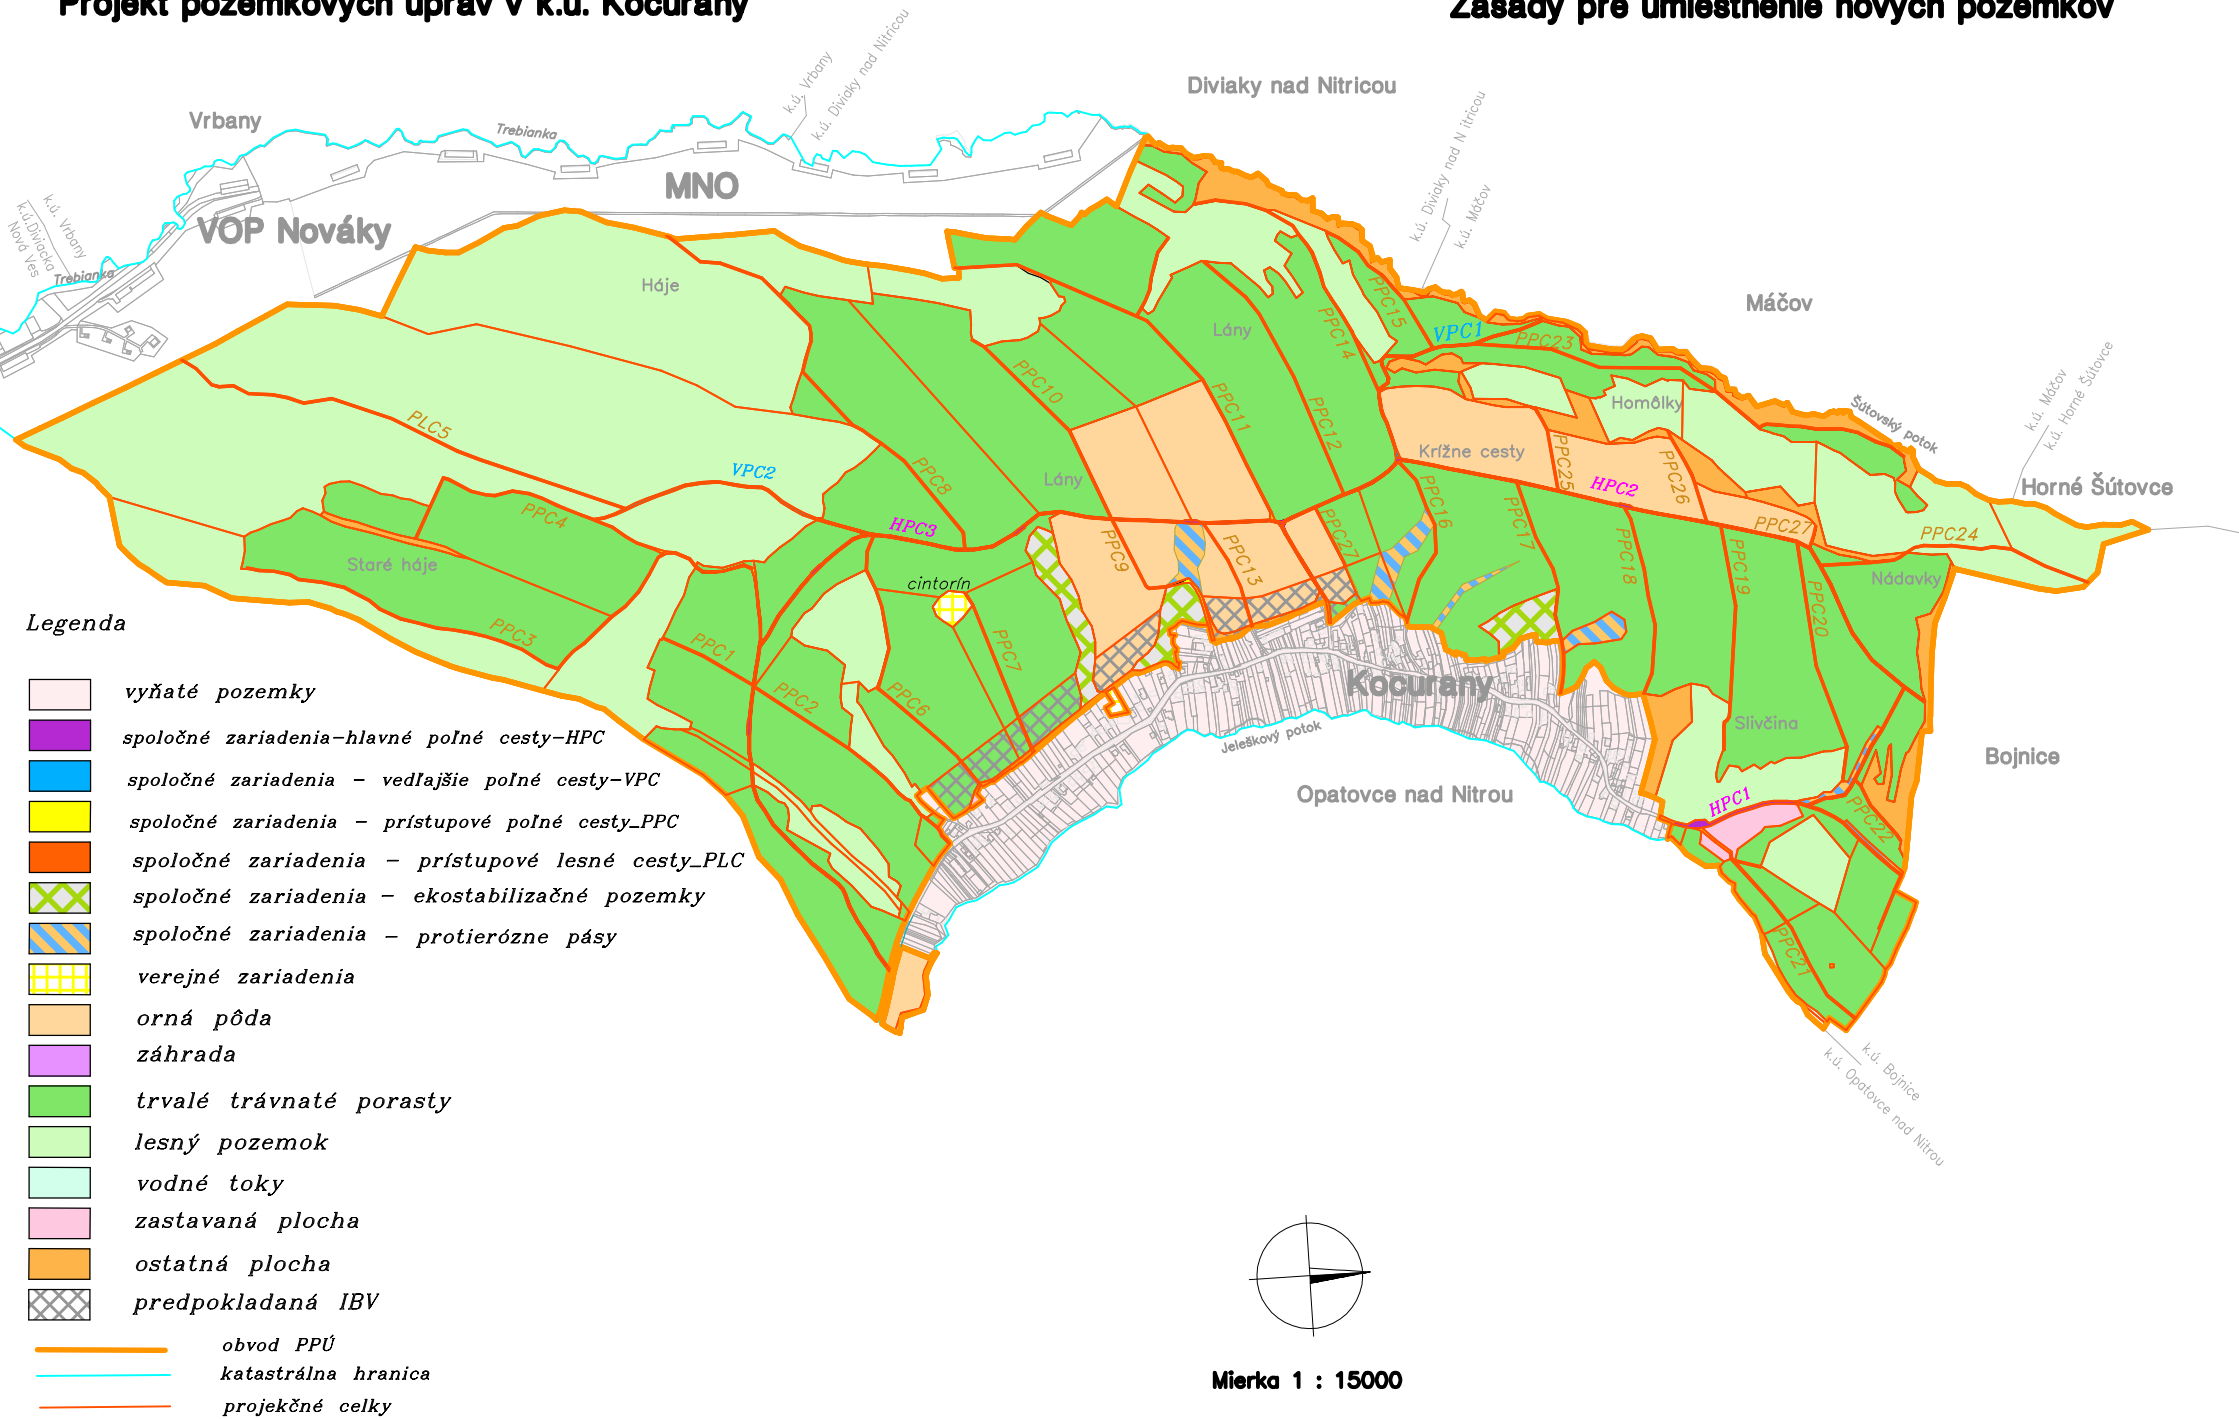

Mierka 1 : 15000

Financované z prostriedkov EPFRV

Vyhotovil: GEODÉZIA Žilina a.s.