


ÚZEMNÝ PLÁN OBCE KOCURANY VODNÉ HOSPODÁRSTVO

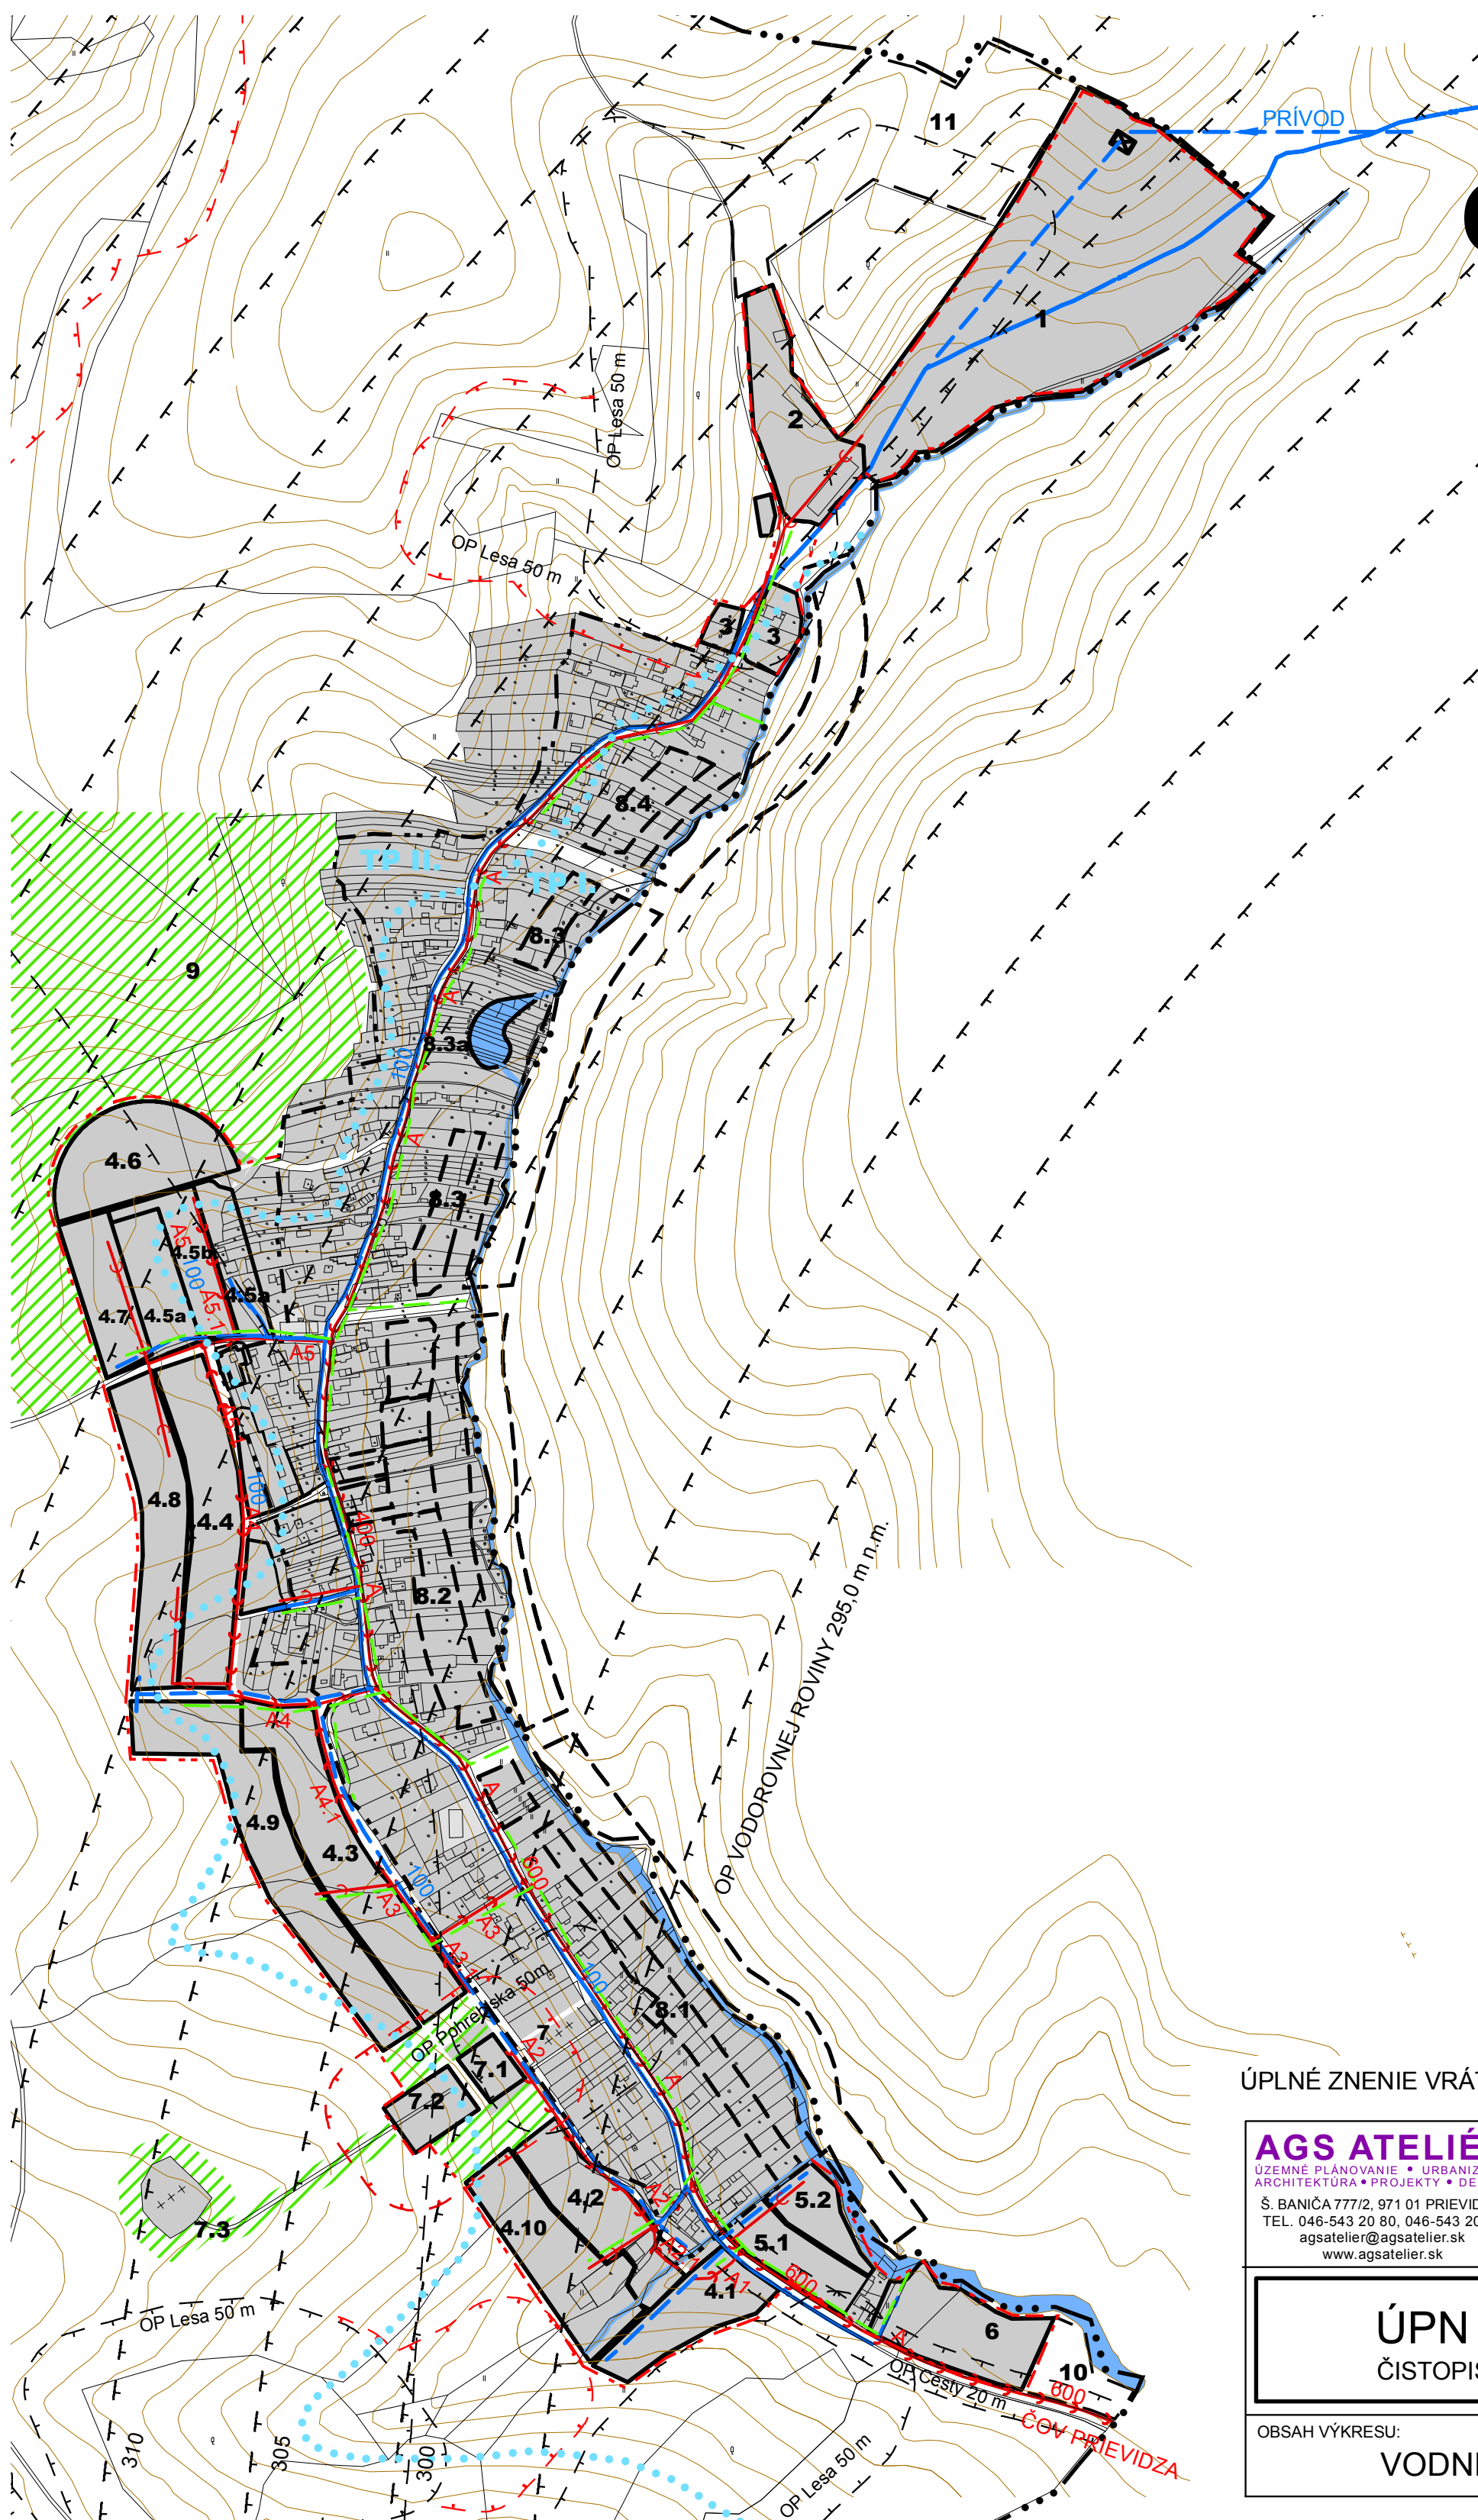

LEGENDA

STAV	NÁVRH	
		HRANICA KATASTRÁLNEHO ÚZEMIA
		HRANICA ZASTAVANÉHO ÚZEMIA (INTRAVILÁNU)
		VODNÝ TOK
		ZASTAVANÉ POCHY / ROZVOJOVÉ LOKALITY
		ROZVOJOVÉ LOKALITY - VÝHLAD
		VODOJEM
		VODOVOD
		TLAKOVÉ PÁSMO / OZNAČENIE
		SPLAŠKOVÁ KANALIZÁCIA
		DAŽĎOVÁ KANALIZÁCIA
		PLOCHY ZELENE VŠETKÉHO DRUHU
		OCHRANNÉ PÁSMA VŠETKÝCH DRUHOV

ÚPLNÉ ZNENIE VRÁTANE ZMIEN A DOPLNKOV Č. 1

AGS ATELIÉR ÚZEMNÉ PLÁNOVANIE • URBANIZMUS ARCHITEKTÚRA • PROJEKTY • DESIGN Š. BANIČA 777/2, 971 01 PRIEVIDZA TEL. 046-543 20 80, 046-543 20 60 agsatelier@agsatelier.sk www.agsatelier.sk	HLAVNÝ RIEŠITEL:	ING. ARCH. GABRIEL SZALAY	ZÁKAZKA ČÍSLO: 09 08/2012 DÁTUM: 04 2013 MIERKA: Č. VÝKRESU 1:5000 4
	RIEŠITEL:	ING. ARCH. GABRIEL SZALAY	
	RIEŠITEL:	ING. MAREK KYTKA	
	VYPRACOVAL:	ING. IGOR KMEŤ	
ÚPN OBCE KOCURANY ČISTOPIS OBSAH VÝKRESU: VODNÉ HOSPODÁRSTVO			